


Dimensions Grande salle - Mobiliers - Vaisselles

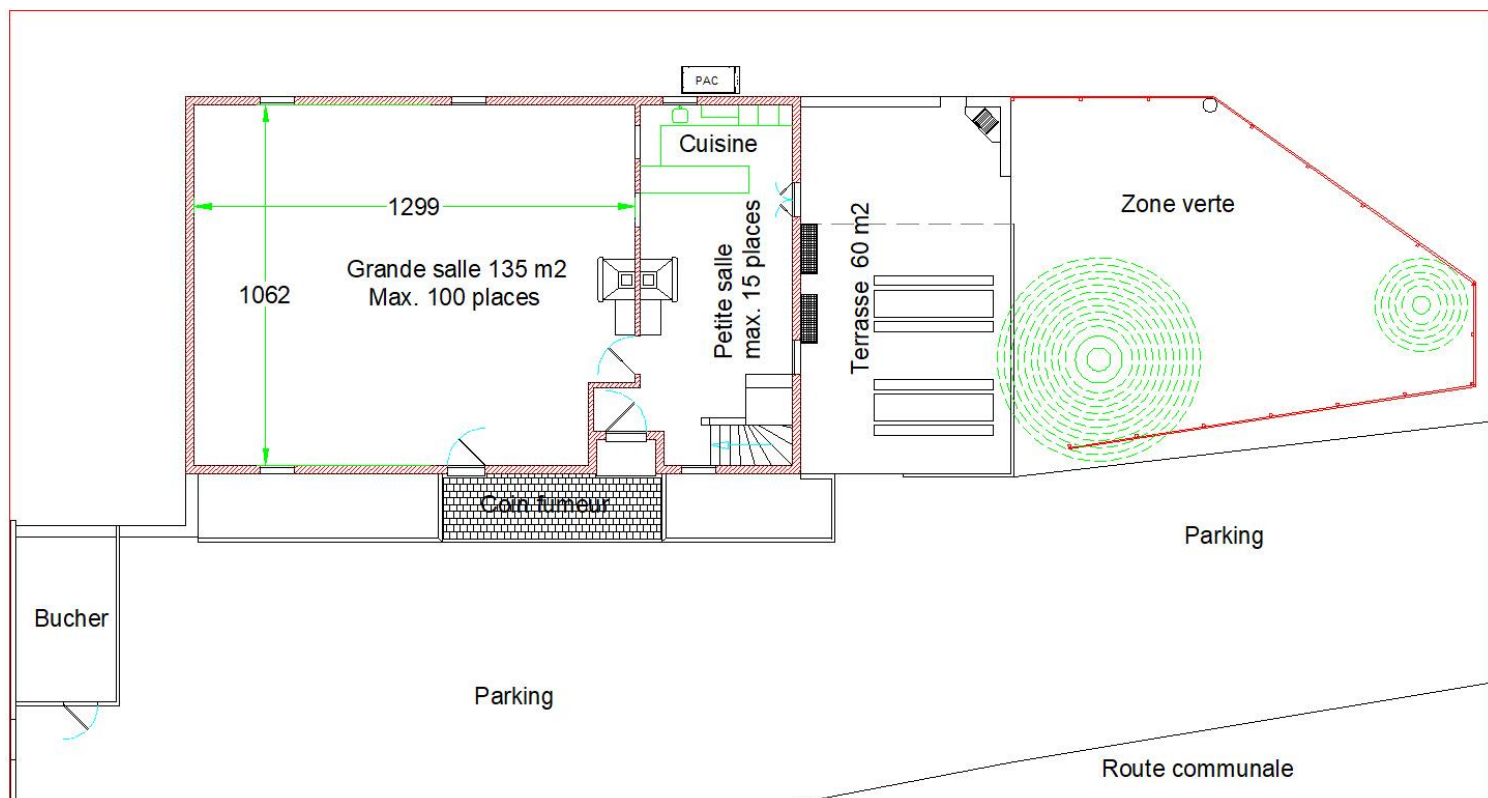

Dimensions grande salle : 13 x 10.5 mètres

Surface salle : 134 m²

Mobilier	Vaisselle :	Services
20 Tables 200 x 75 cm	105 Assiettes à soupe	105 Cuillères à soupe
100 Chaises	105 Assiettes plate diam. 24 cm	105 Couteaux
1 Table ronde cuisine	105 Assiettes plate diam. 19 cm	105 Fourchettes
2 Tables hall sous-sol	105 Tasses et sous-tasse à café	105 Cuillères à café
8 Chaises	105 Verres vaudois (<i>vin blanc</i>)	
	105 Verres à pied (<i>vin rouge</i>)	

Particularités de la cuisine

Pour information, le bâtiment a 30 ans et l'équipement de la cuisine a plus de 60 ans.

Par ce fait, l'installation et la puissance électrique ne permet pas de faire de la cuisine intensive.

Elle sert uniquement à chauffer de l'eau ou cuisiner occasionnellement pour 4 à 6 personnes.

Plusieurs services traiteur de la région sont éventuellement à votre disposition pour satisfaire vos invités.

Plus d'infos, consulter la page < **Service traiteur** >.

- Le local cuisine a un accès direct à la terrasse plein Sud-Ouest.
- Tous les locaux sont chauffés par chauffage sol.
- Amélioration acoustique de la Grande salle et local cuisine.

Aménagements extérieurs

Parking pour maximum **45 à 50 véhicules** sur terrain stabilisé à proximité immédiat de la grande salle.

La terrasse au Sud-Ouest est équipée de 2 grandes tables et bancs partiellement ombragé.

Zone verte à proximité immédiate de la terrasse.